


60'

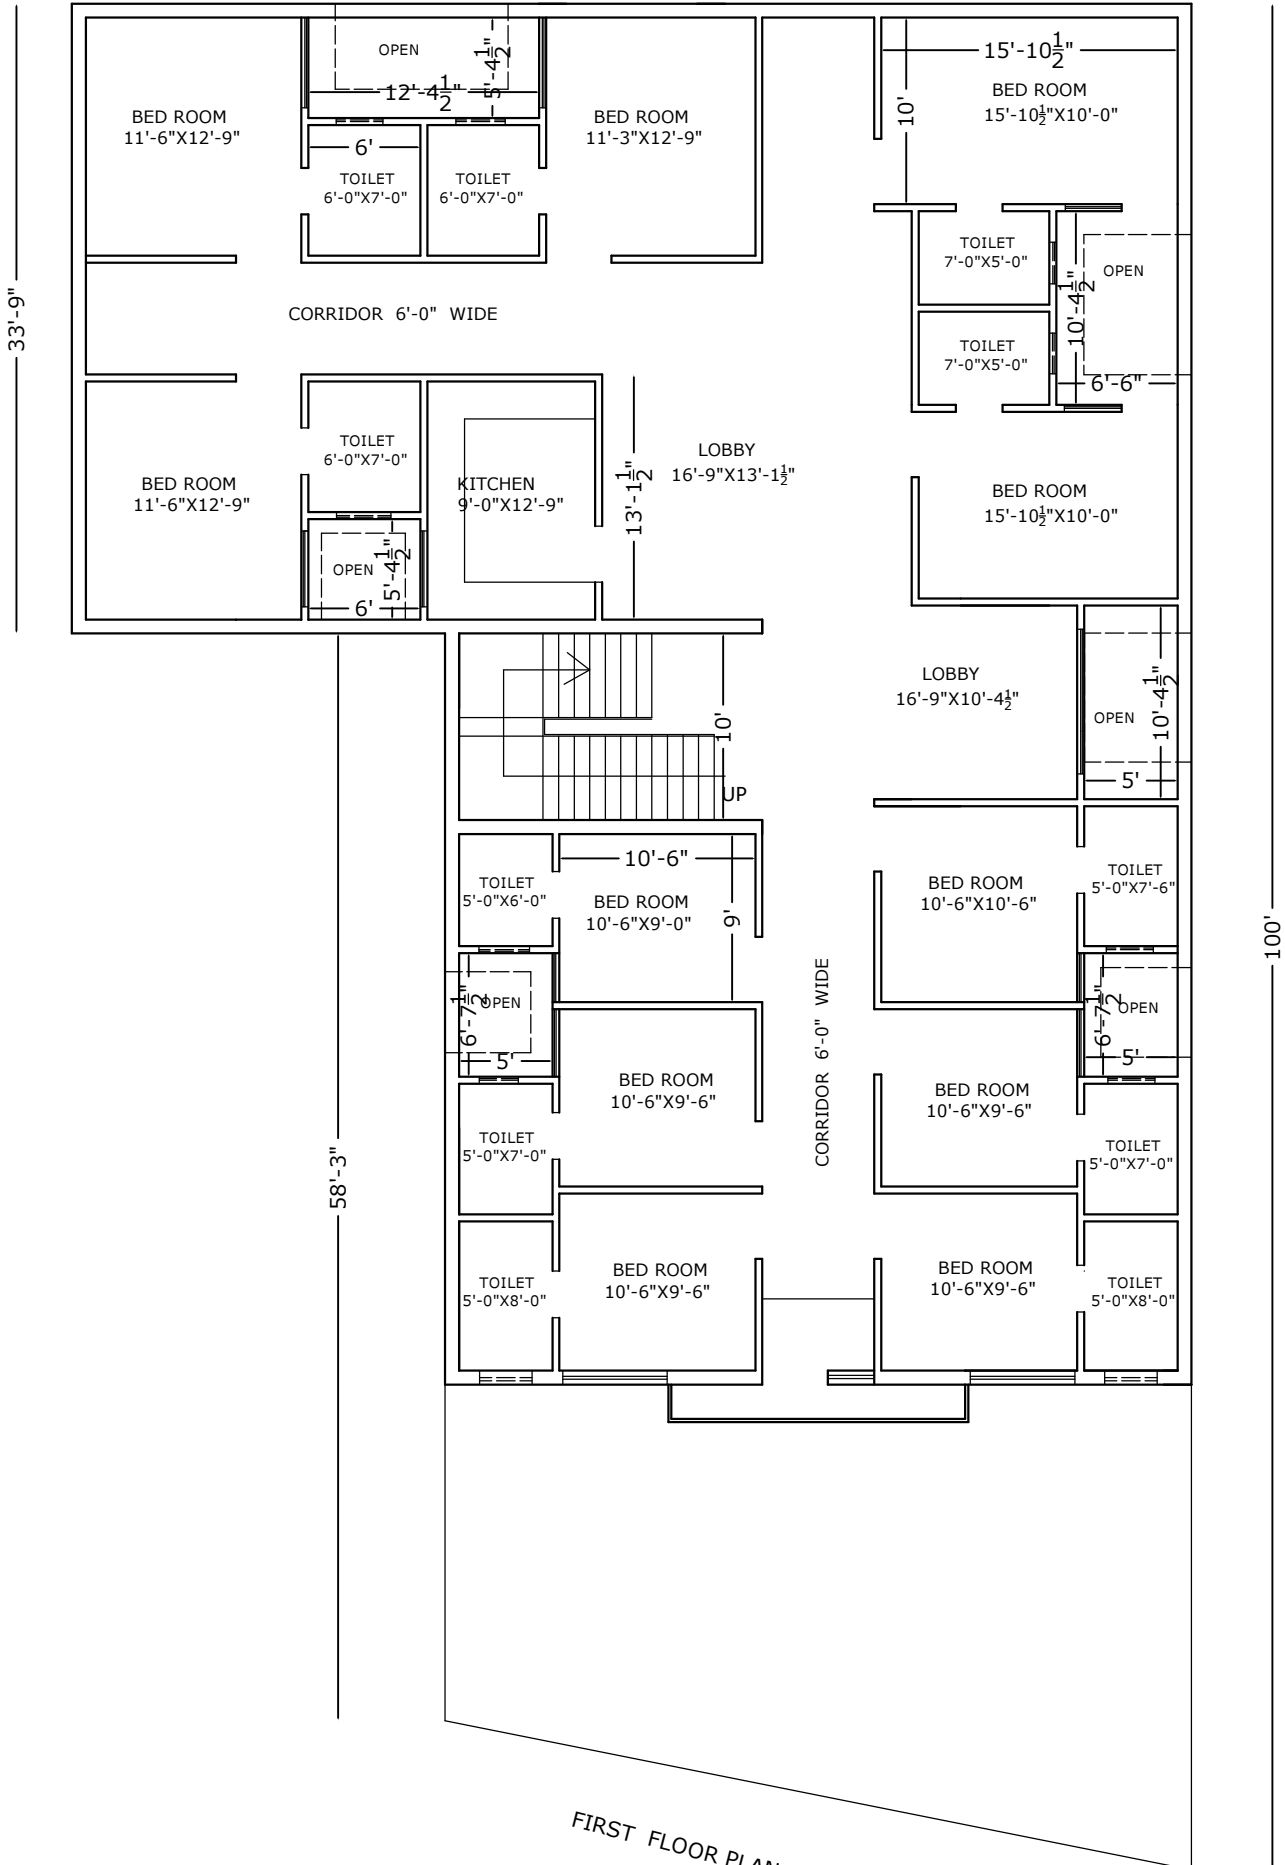

33'-9"

100'

FIRST FLOOR PLAN / 2ND FLOOR PLAN

40'-9 1/2"